


1 RECINZIONE DI SEPARAZIONE PUBBLICO ATLETI- PROGETTO  
PIANTA

1:333

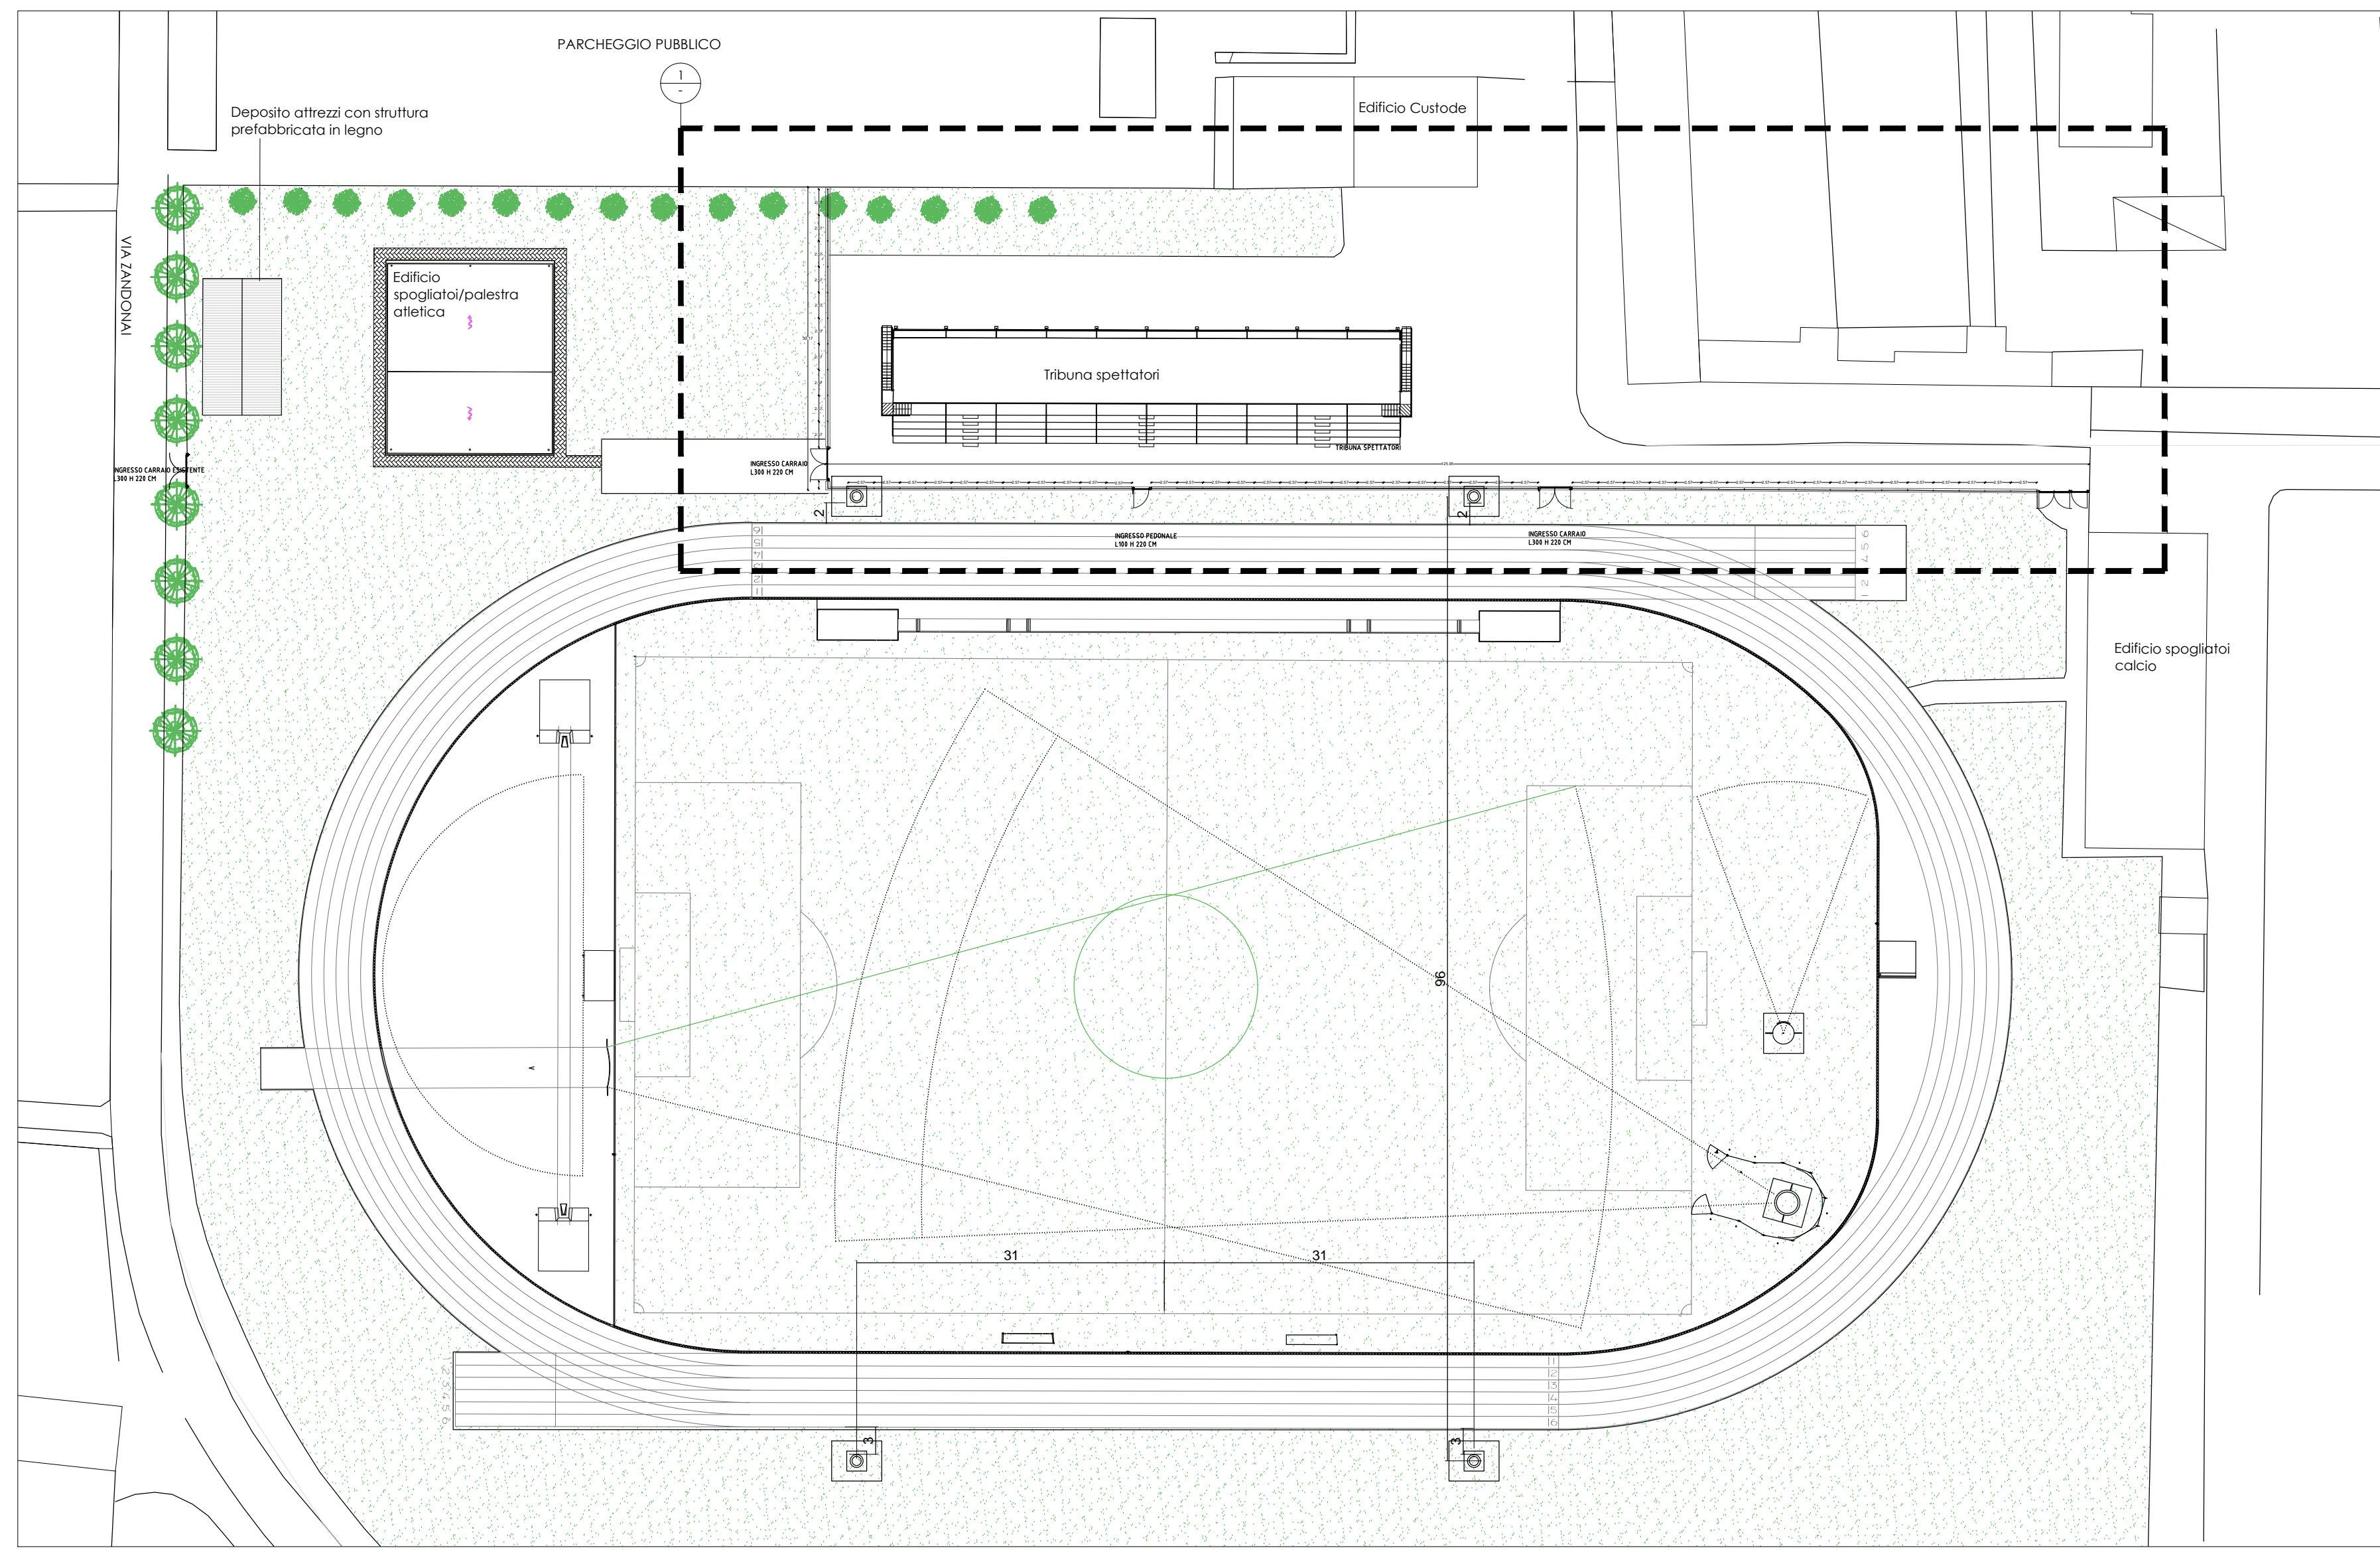

2 PROGETTO TORRI FARO E RECINZIONE  
PIANTA

1:333

Progetto: **COMUNE DI CINISELLO BALSAMO  
LAVORI DI MANUTENZIONE STRAORDINARIA  
E ADEGUAMENTO NORMATIVO CENTRO  
SPORTIVO "SCIREA" DI VIA CILEA**

Committente:  **COMUNE DI CINISELLO BALSAMO  
VIA XXV APRILE 4  
20010 CINISELLO BALSAMO (MI)**

Progettista:  **Studio De Martino**  
Arch. Giuseppe De Martino  
via Sarca 78, Milano (MI)  
Tel. 02/66119955 Fax. 02/66119955  
E-mail: [info@studiodemartino.net](mailto:info@studiodemartino.net)

Consulenza strutture: **Ing. Paolo De Michelis**  
Via V. Manzoni n. 101 - 13100 Vercelli  
tel. +39 0165 57 49 58  
mobile +39 348 44 39 200  
e-mail: [studiodemichelis@gmail.com](mailto:studiodemichelis@gmail.com)

Consulenza impianto elettrico: **Ing. Alessandro Repposini**  
Via V. Rovereto n. 71 - 20015 Ponzano (MI)  
tel. +39 0331 491752  
e-mail: [repposini@studiogeografia.191.it](mailto:repposini@studiogeografia.191.it)

Titolo: Cinisello Balsamo, Dicembre 2017  
Tavola n° **E.Ar.T.20**

TORRI FARO  
RECINZIONE PUBBLICO ATLETI  
PROGETTO

Redatto	Verificato	Approvato DT	Descrizione	Data
SV	SV	SV	PRIMA EMISSIONE	13/11/2017

Lotto n.	-
Revisione	N. 0

Scala	Dimensioni	Progetto	Filename	Il presente elaborato è di proprietà esclusiva dello Studio Giuseppe De Martino ed è vincolato alle leggi sulla proprietà letteraria. Ne è vietata, per qualsiasi motivo, la riproduzione o la consegna a terzi senza esplicito consenso.
VARIE	@A1	2017CINISELLO	01-piantaB	