

PARCHEGGIO PUBBLICO

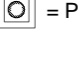
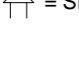



Edificio Custode

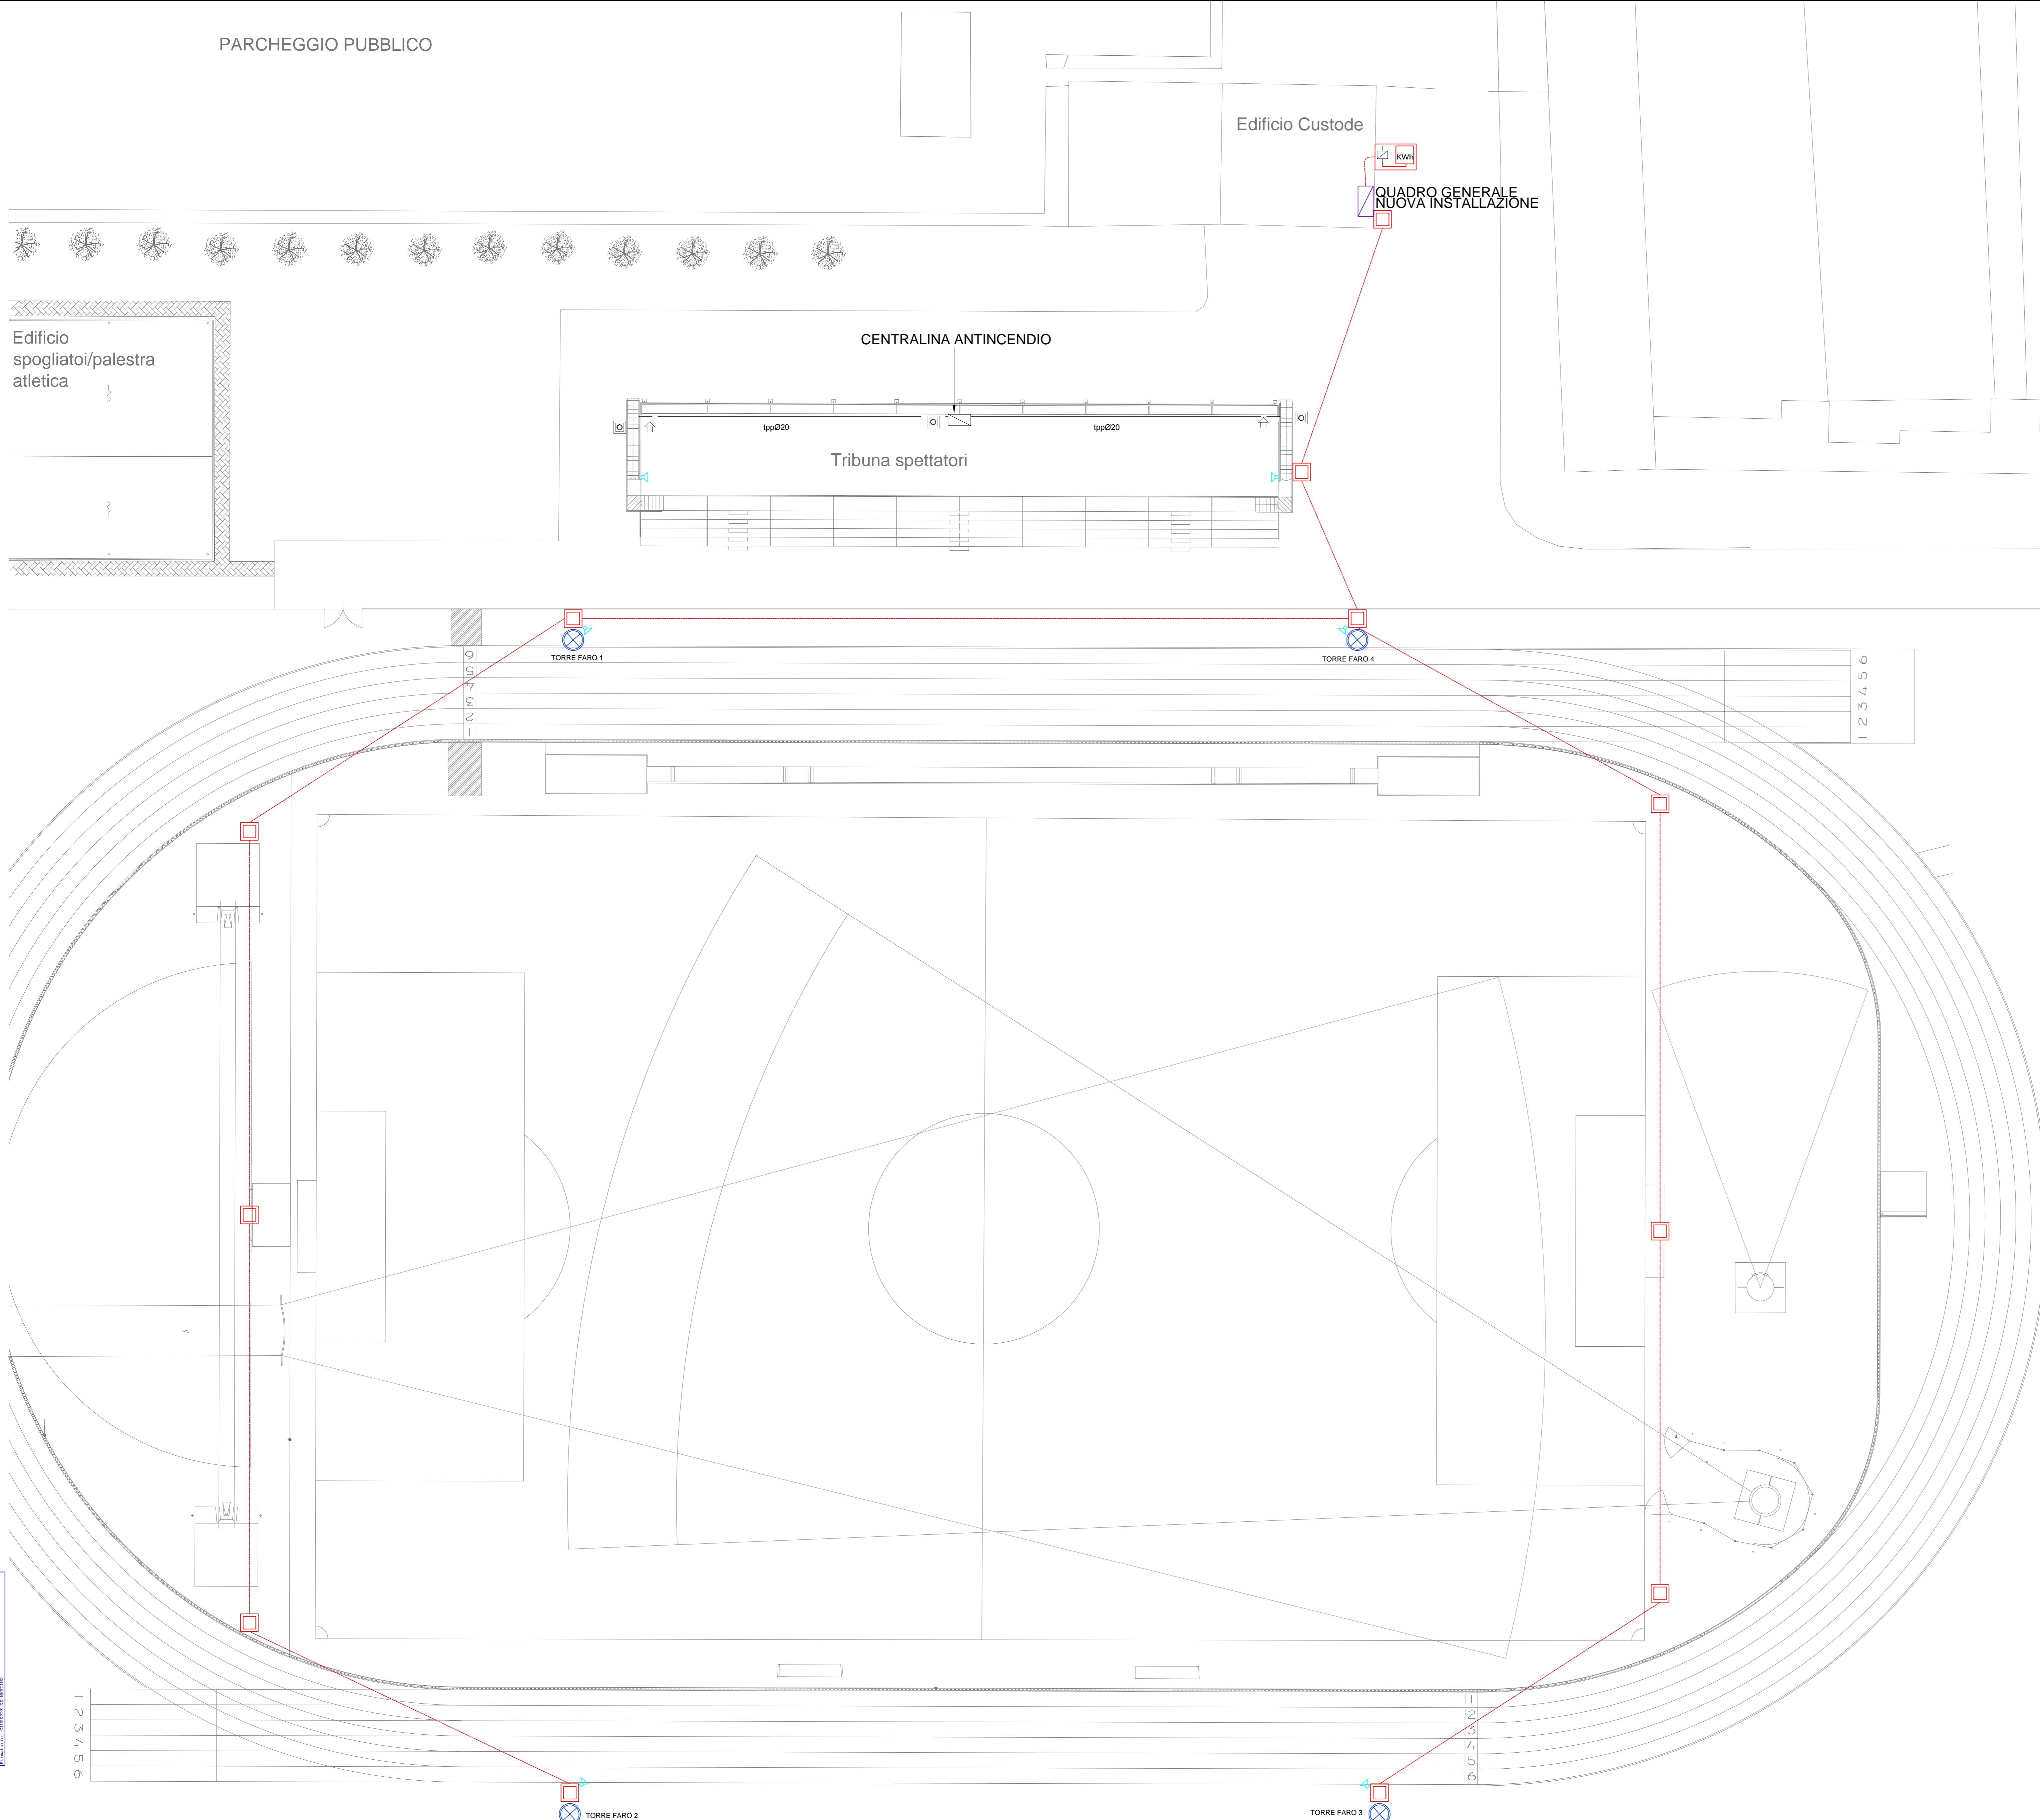
QUADRO GENERALE
NUOVA INSTALLAZIONE

CENTRALINA ANTINCENDIO

Tribuna spettatori

Edificio
spogliatoi/palestra
atletica

-  = PULSANTE PER ALLARME ANTINCENDIO, A ROTTURA DI VETRO
-  = SIRENA ANTINCENDIO CONVENZIONALE CON LAMPEGGIANTE
-  = POZZETTO DI SOLO PASSAGGIO CAVI
SENZA GIUNZIONI NE DERIVAZIONI
-  = TORRE FARO
-  = DIFFUSORE ACUSTICO A TROMBA 30W 100V



Progetto: **COMUNE DI CINISELLO BALSAMO
LAVORI DI MANUTENZIONE STRAORDINARIA
E ADEGUAMENTO NORMATIVO CENTRO
SPORTIVO "SCIREA" DI VIA CILEA**

Committente:  **COMUNE DI CINISELLO BALSAMO**
VIA XXV APRILE 4
20010 CINISELLO BALSAMO (MI)

Progettista:  **Studio De Martino**
Arch. Giuseppe De Martino
viale Sarca 78, Milano (MI)
Tel. 02/86119955 Fax. 02/86119955
E-mail: info@studiodemartino.net

Consulenza strutture: **Ing. Paolo De Michellis**
Via V. Manzoni n. 101 - 13100 Vercelli
tel. +39 0321 21 61 68
mobile +39 348 44.39.200
e-mail: studiodemichellis@gmail.com

Consulenza impianto elettrico: **Ing. Alessandro Reppolini**
Via V. Novembrini n. 71 - 20015 Parabiago (MI)
tel. +39 0331 691702
e-mail: reppolin@studiodemartino.net

IMPIANTO ELETTRICO
PER ILLUMINAZIONE
IMPIANTO ANTINCENDIO
IMPIANTO SONORO

Cinisello Balsamo, Dicembre 2017

Tavola n° **E.E.I.T.05**

Lotto n. -
Revisione N. 0

Redatto	Verificato	Approvato DT	Descrizione	Data
SV	SV	SV	PRIMA EMISSIONE	13/11/2017

Scala: VARIE Dimensioni: @A1 Progetto: 2017CINISELLO Tavola: DEFINITIVA CINISELLO

Il presente elaborato è di proprietà esclusiva dello Studio Giuseppe De Martino ed è vincolato alla legge sulla proprietà letteraria. Ne è vietata, per qualsiasi motivo, la riproduzione, anche parziale, senza esplicito consenso.