


VIA G. MARCONI

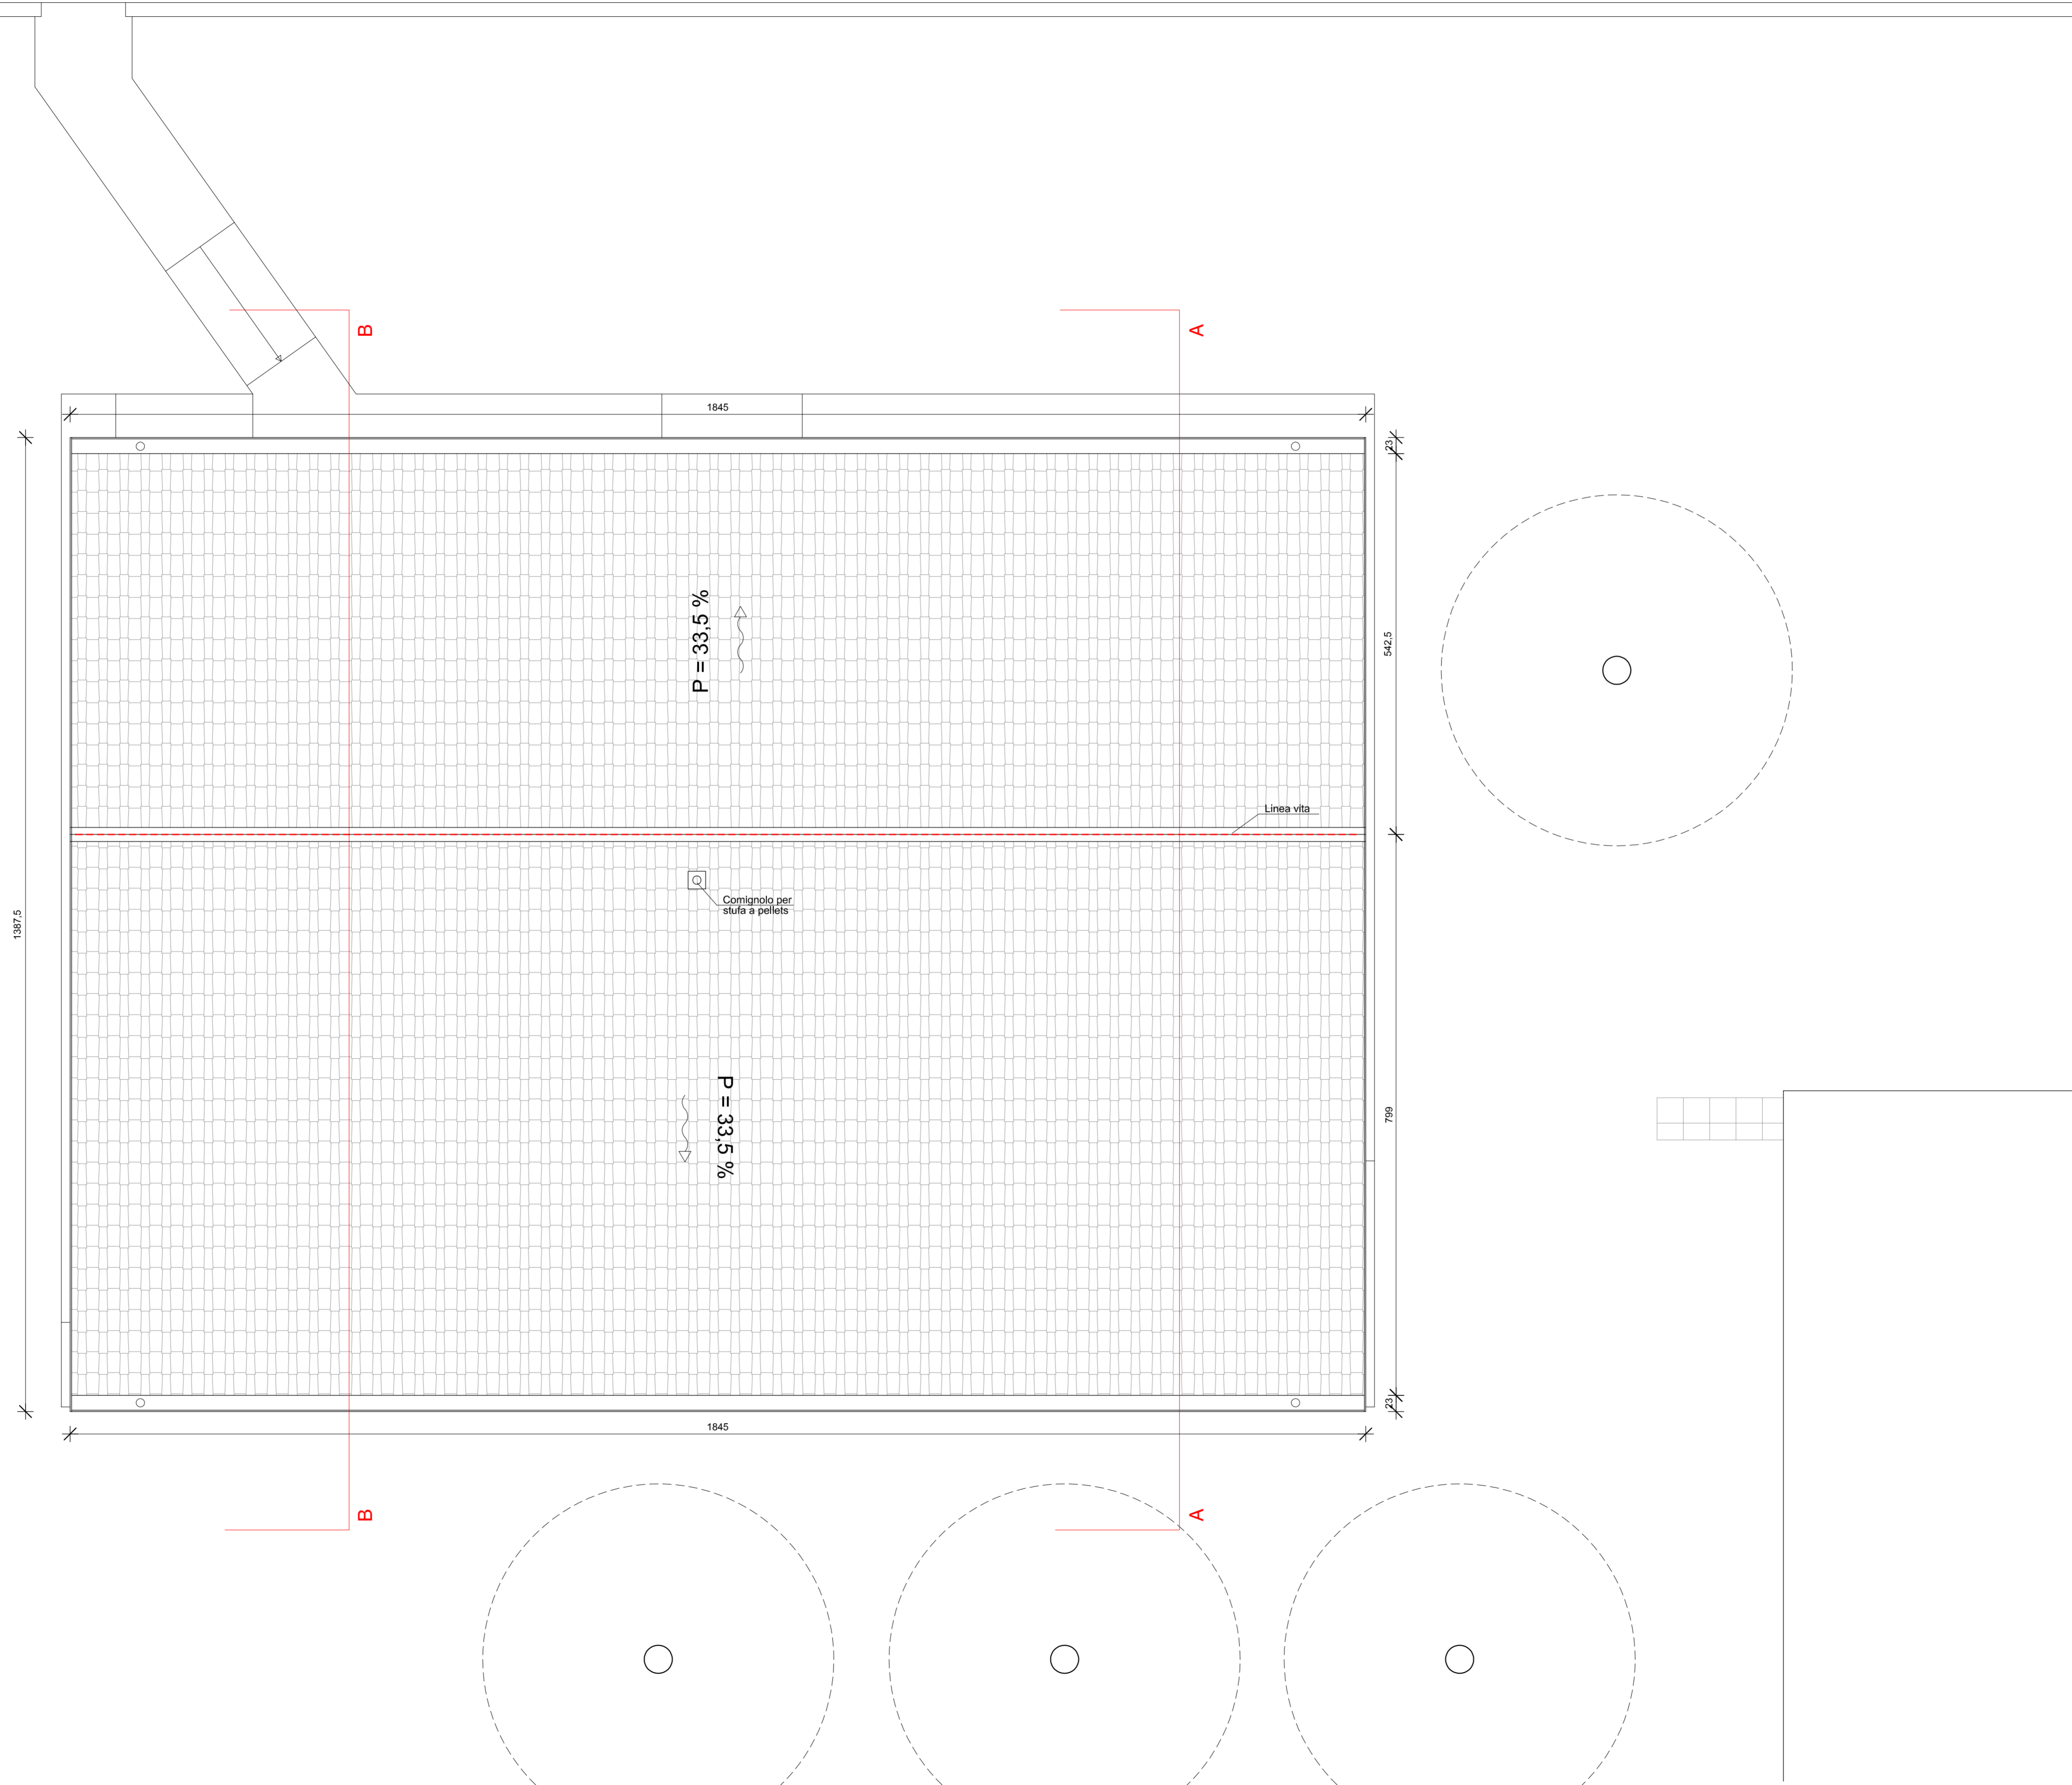

COMUNE DI CUSANO MILANINO  
PROVINCIA DI MILANO  
REALIZZAZIONE DI NUOVO FABBRICATO  
DESTINATO AD ATTIVITA' RECREATIVE  
ALL'INTERNO DEL PARCO MATTEOTTI  
PROGETTO DEFINITIVO/ESECUTIVO

PROPRIETA:  
COMUNE DI CUSANO MILANINO  
Piazza Martiri di Tienanmen, 1  
20095 - Cusano Milanino (MI)

AGGIORNAMENTI:	DATA:
1	
2	
3	

ELAB.: **A05**      SCALA: 1:50  
DATA: DICEMBRE 2017

OGGETTO:  
PROGETTO: Pianta Copertura

RTP:  
 PROGETTAZIONE E SERVIZI  
PER L'ARCHITETTURA E L'INGEGNERIA  
20029 TURBIGO (MI), VIA PAOLO TATTI 5  
TEL. 0331 871699 - FAX: 0331 890689  
e-mail: info@arinstudio.it  
web: www.arinstudio.it

PROGETTAZIONE ARCHITETTONICA:  
DOTT. ING. LUIGI PAOLINO (mandatario)  
PROGETTAZIONE STRUTTURALE E IMPIANTI:  
DOTT. ING. MARCO CAGELLI (mandante)  
COORDINAMENTO SICUREZZA IN FASE DI PROGETTAZIONE:  
DOTT. ING. MARCO CAGELLI  
ARCH. MARCO FERRARI (mandante)  
20029 TURBIGO (MI), VIA MONTE NERO, 1  
GEOL. ALBERTO VENEGONI (mandante)  
20023 CERRO MAGGIORE (MI), VIA PIETRO MICCA, 11