

CARICHI AGENTI SUI SOLAI


CARATTERISTICHE PRESTAZIONALI DEL CALCESTRUZZO

PARAMETRO	VALORE	UNITA'
Classe di resistenza (f _{ck})	25/30	MPa
Classe di resistenza al gelo (F _{td})	F45	-
Classe di resistenza al fuoco (R _f)	0,60	h


PRESCRIZIONI

AVVERTENZE E/OI STRUTTURE PRIMA DI CONCRETARE

CARATTERISTICHE TERRENO

PARAMETRO	VALORE	UNITA'
Peso di volume (γ _v)	18,2	kN/m ³
Densità assoluta (ρ _a)	2,65	t/m ³
Angolo di resistenza al taglio (φ°)	32,1°	-
Coeficiente di attrito (tan φ)	0,62	-
Modulo elastico (E _s)	15.000	MPa

N.B. IN CASO DI DISCORDANZA CON IL PROGETTO ARCHITETTONICO, CONSULTARE IL DIRETTORE DEI LAVORI

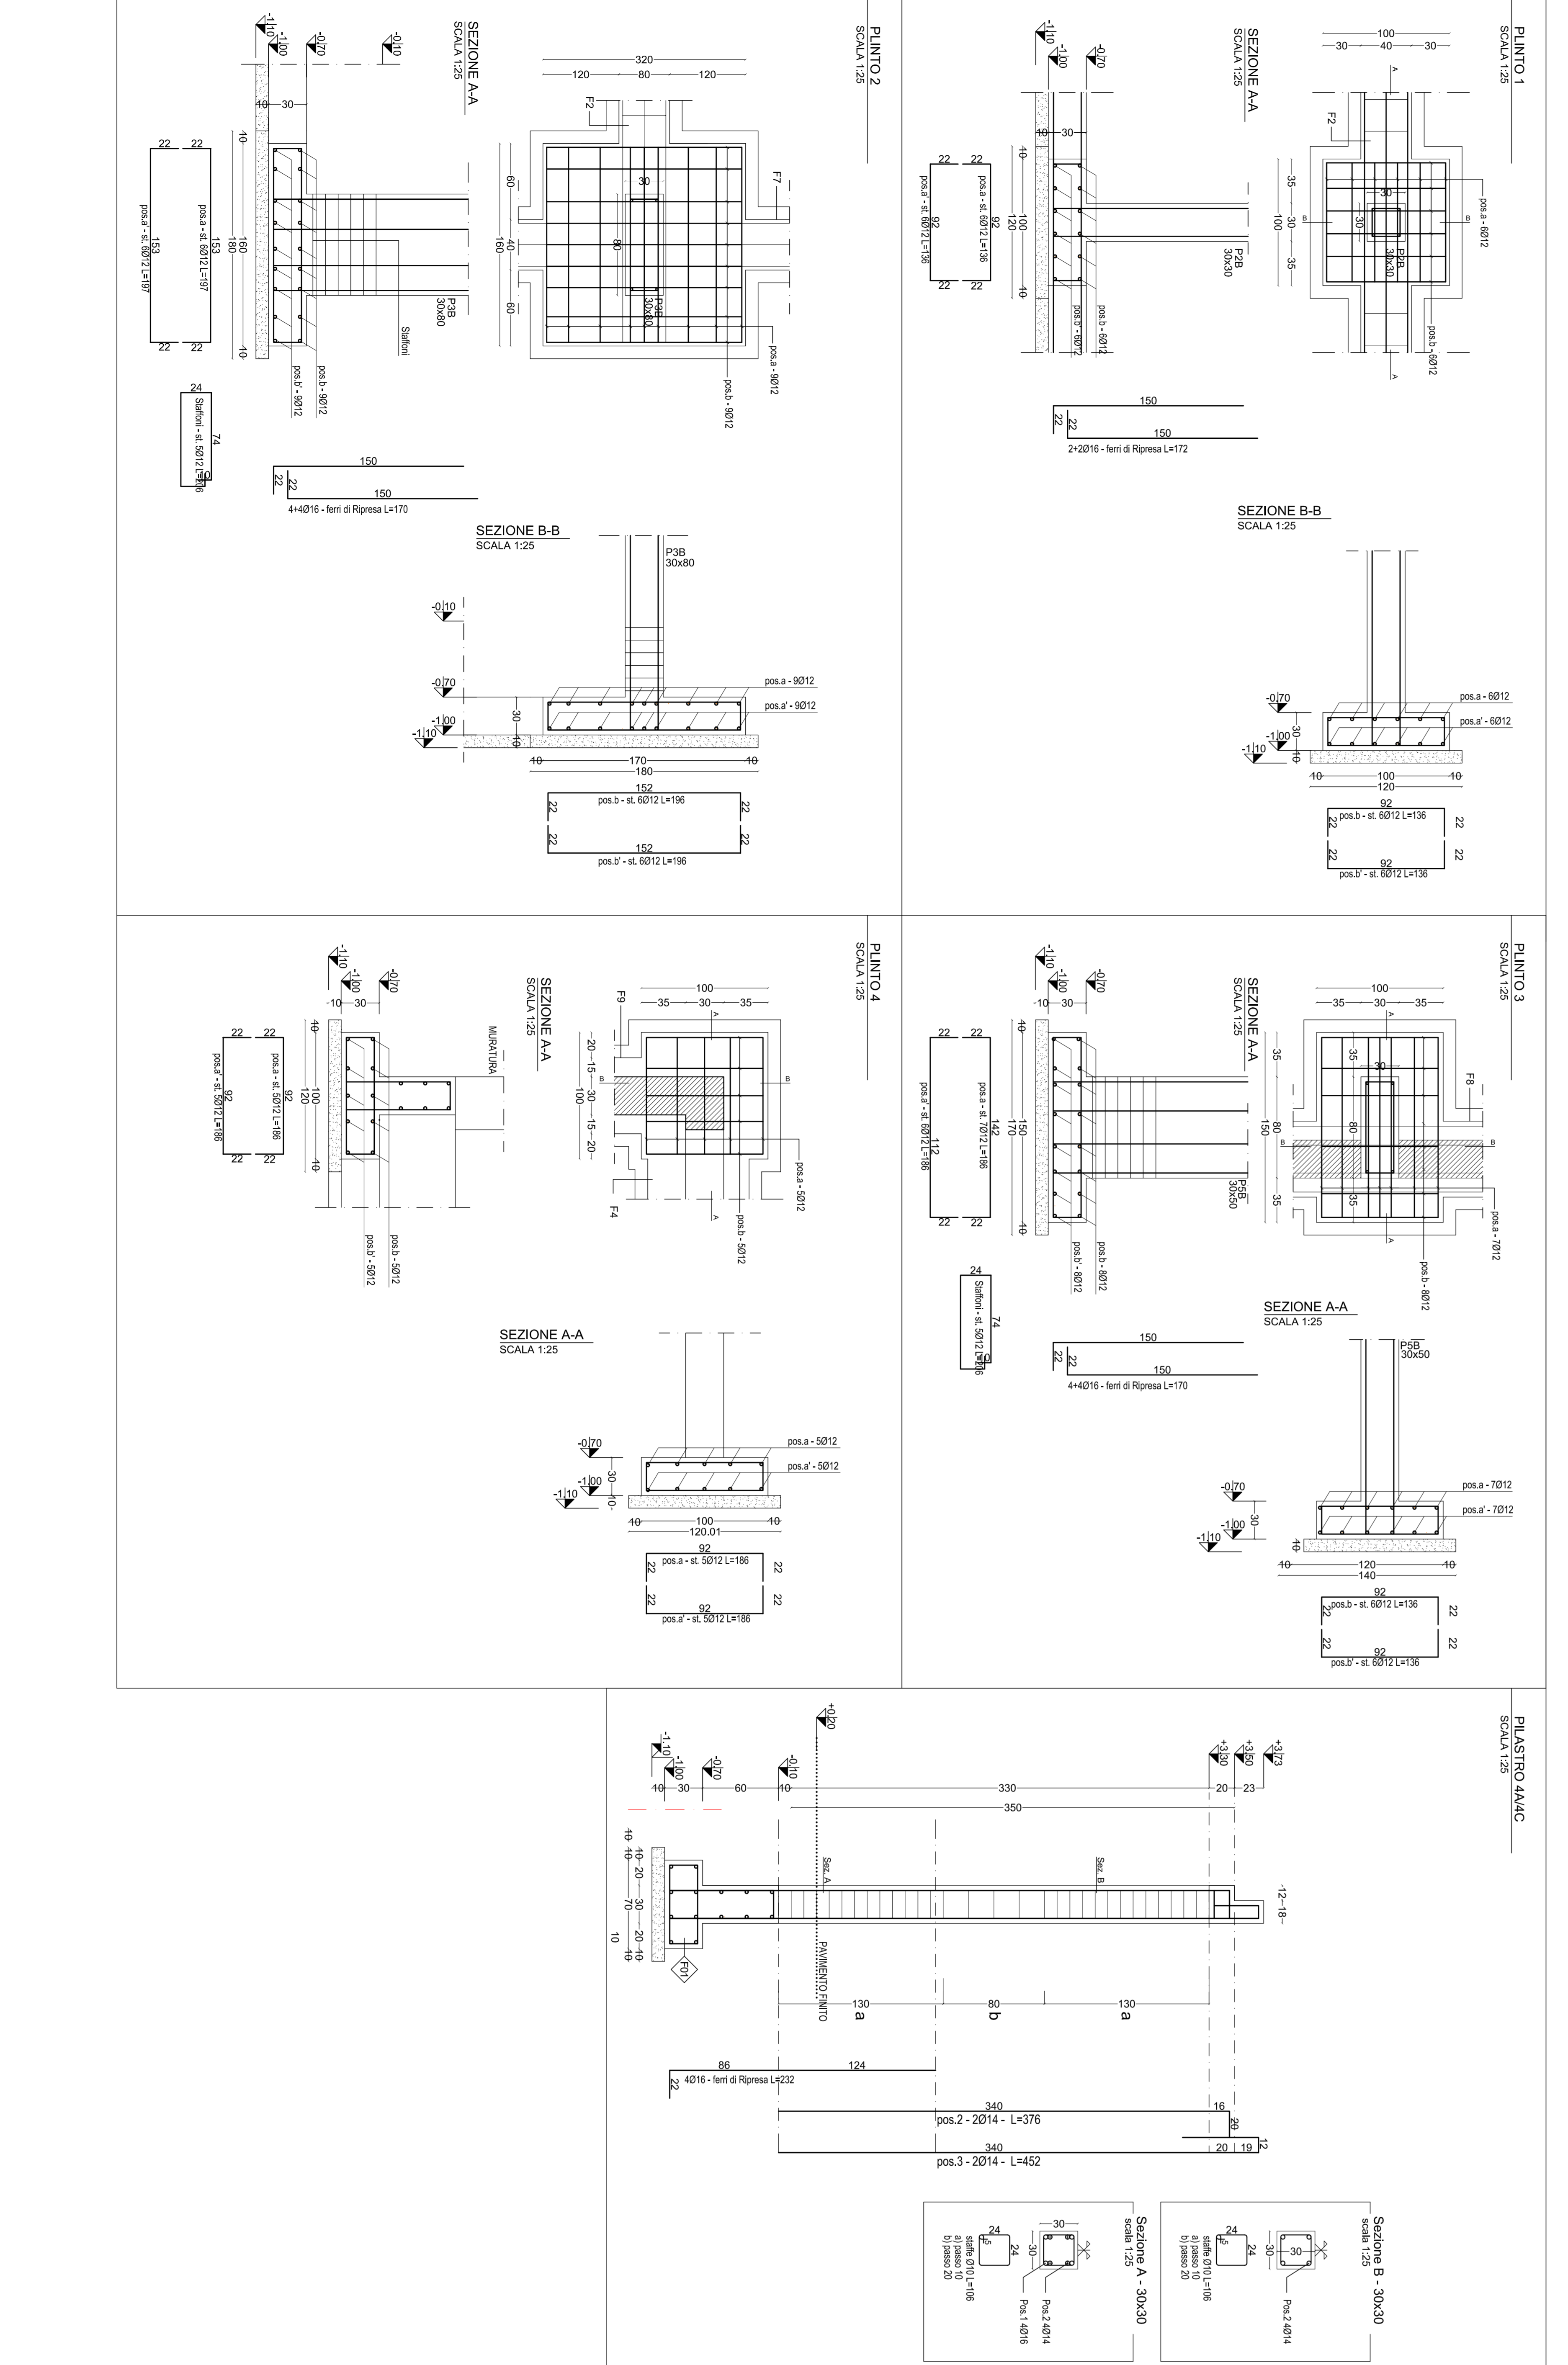

COMUNE DI CUSANO MILANINO
 PIAZZA GARIBOLDI, 15 - 20090 CUSANO MILANINO (MI)
 TEL. 02/574011 - FAX 02/57401211

REALIZZAZIONE IN NUOVO FABBRICATO DESTINATO AD ATTIVITA' RECREATIVE ALL'INTERNO DEL PARCO MATTEOTTI
PROGETTO DEFINITIVO/ESECUTIVO






SO4
 DATA: DICEMBRE 2017
 SCALA: 1:25