



# VIA G. MARCONI

AF DN20  
dal contatore

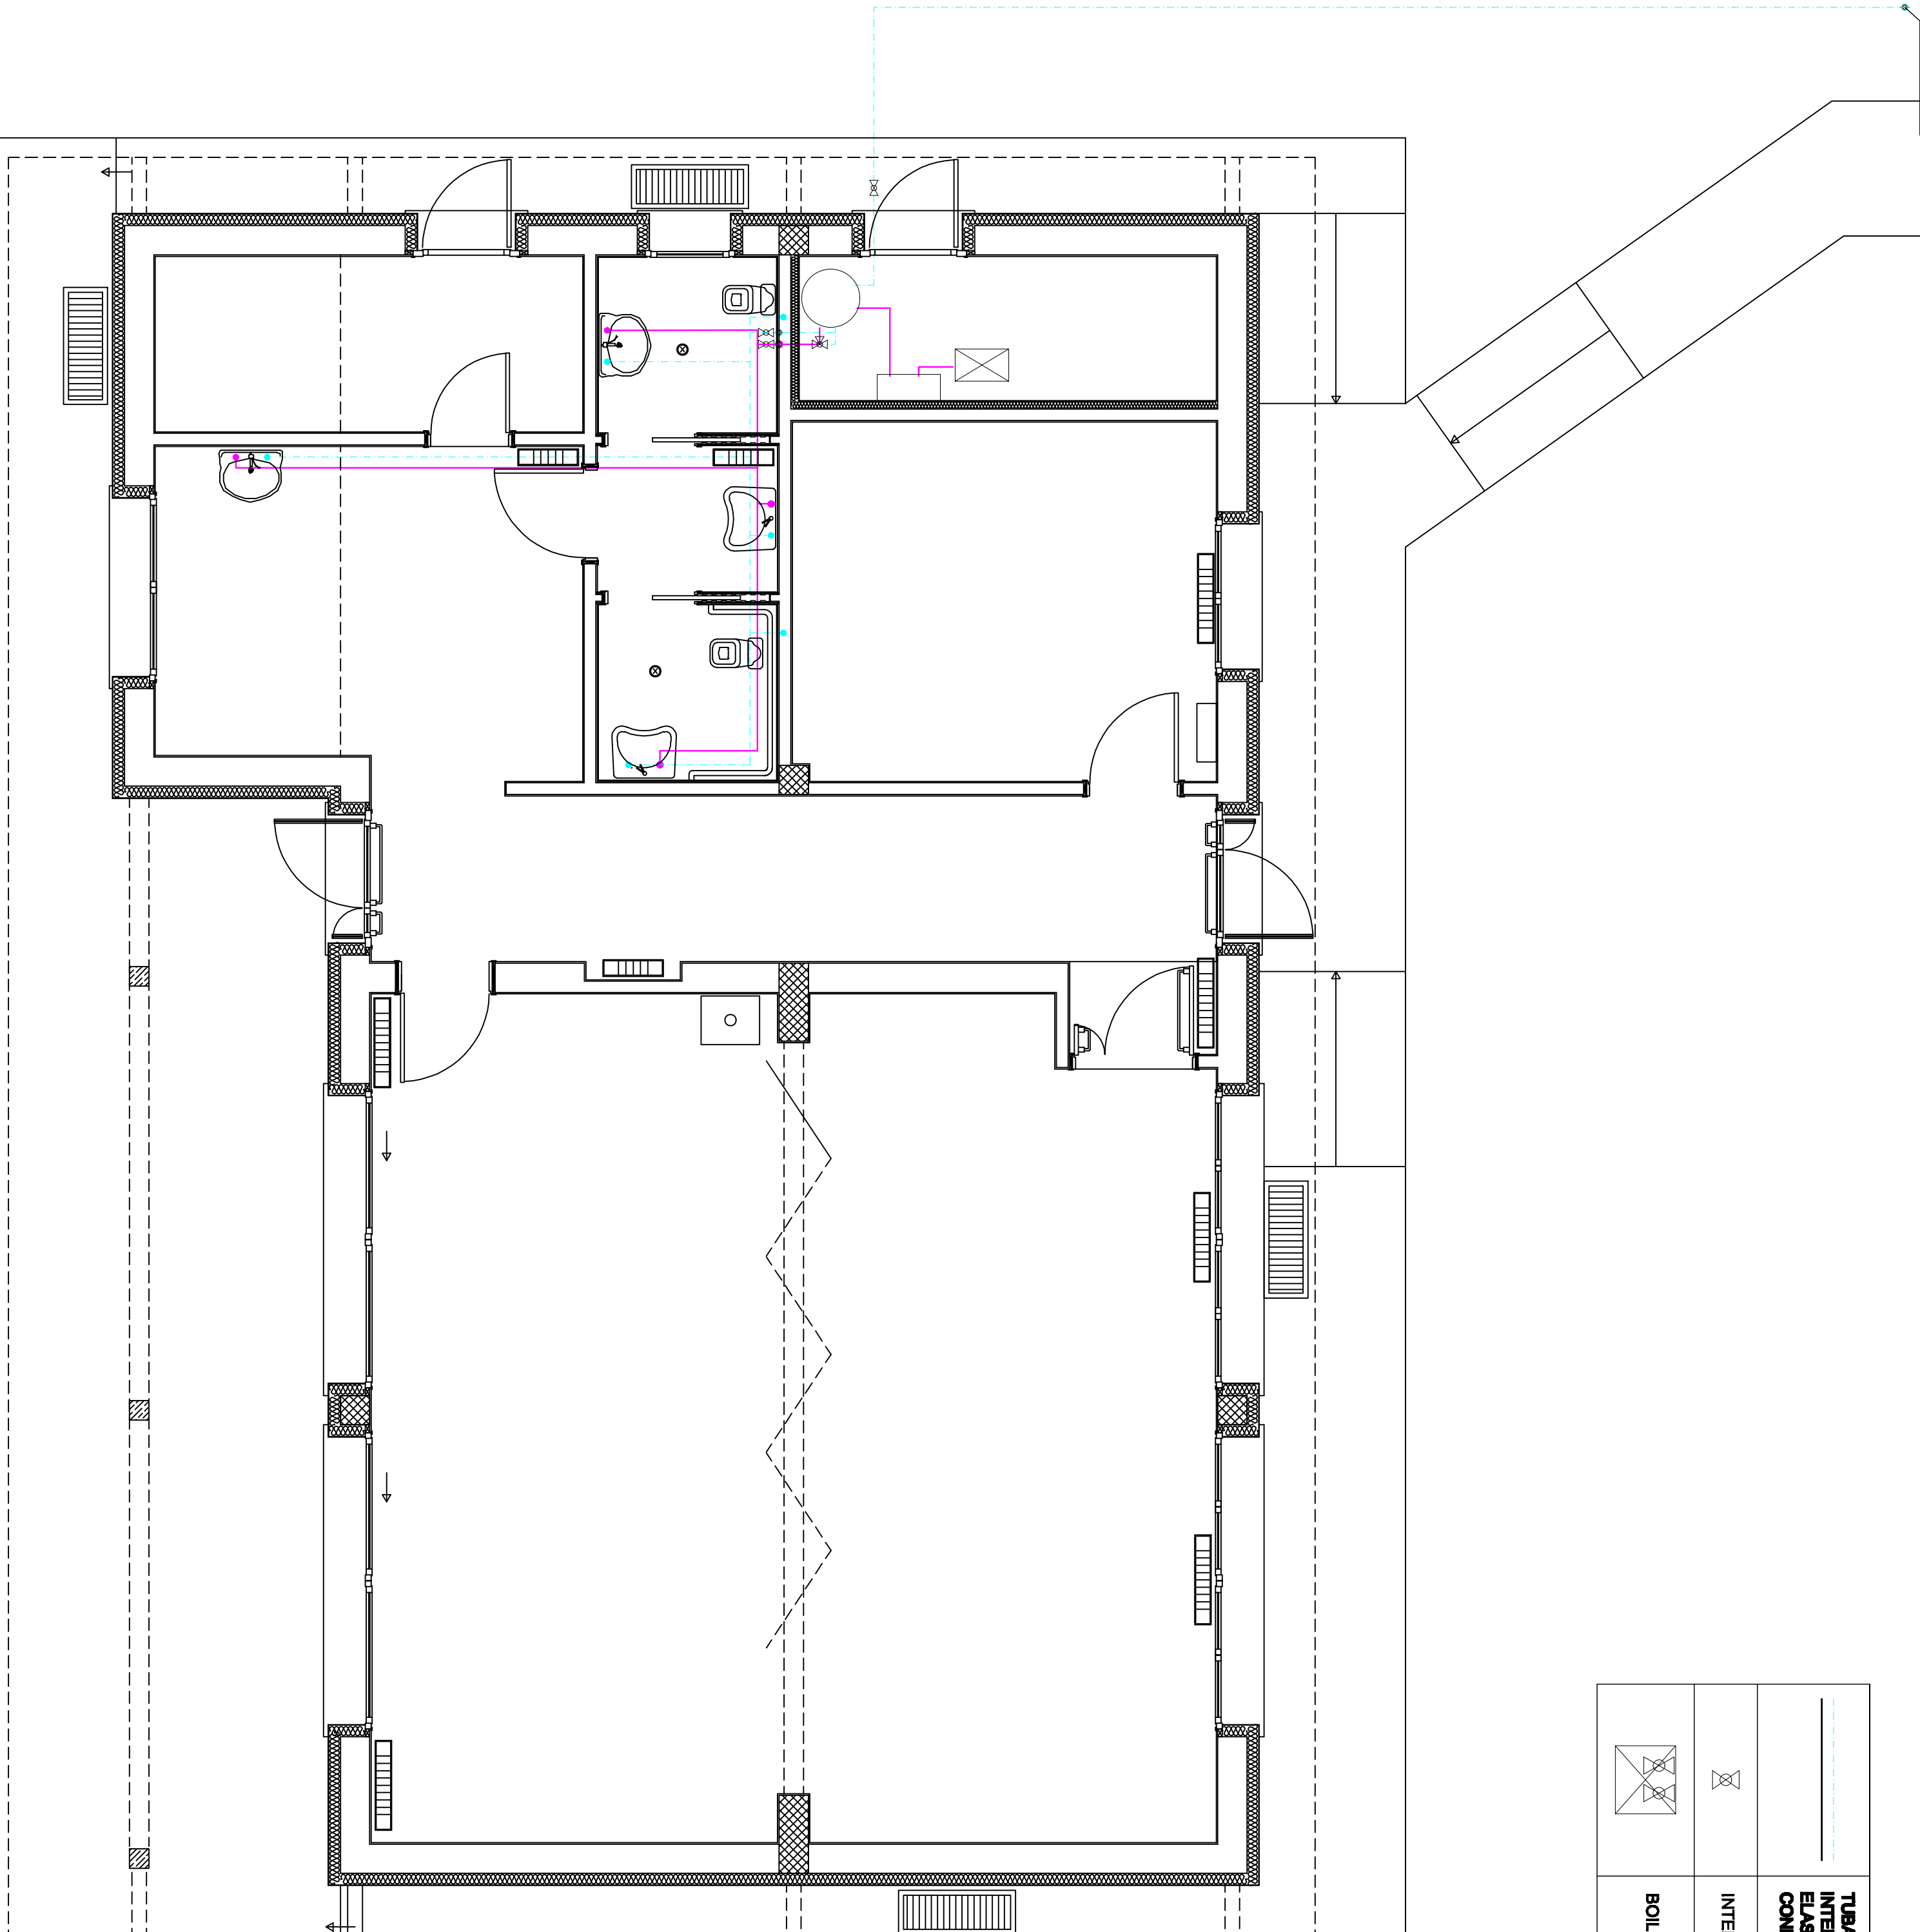

	TUBAZIONE ACQUA FREDDA - ACQUA CALDA PER LE DISTRIBUZIONI INTERNE DEI BAGNI IN MULTISTRATO COIBENTATA CON GUAINA IN ELASTOMERO ESPANSO A GELLE CHLUSE SPESORE 13 mm SPESOREI CONFORMI AL DPR 41298
	INTERCETTAZIONI GENERALI ACQUA CALDA/FREDDA SERVIZI IGIENICI
	BOILER 16 LITRI

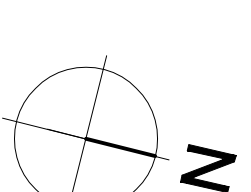

COMUNE DI CUSANO MILANINO  
Provincia di Milano  
REALIZZAZIONE DI NUOVO FABBRICATO  
DESTINATO AD ATTIVITA' RECREATIVE  
ALL'INTERNO DEL PARCO NATIOTETTI  
PROGETTO DEFINITIVO/SECUTIVO

PROPRIETA'  
**COMUNE DI CUSANO MILANINO**  
Piazza Libertà di Trieste, 1  
20089 - Cusano Milanino (MI)

AGGIORNAMENTI	DATA
1	
2	
3	

ELAB: **M01** SCALA: **1:50**  
DATA: **DICEMBRE 2017**

OGGETTO  
**PROGETTO  
IMPIANTO IDRICO SANITARIO**

**RTP:**

**AR** PROGETTAZIONE E SERVIZI  
PER L'ARCHITETTURA E L'INGEGNERIA  
STUDIO  
20090 TREVISO (TV), VIA PAOLOTTI 8  
TEL. 0422 878888 - FAX 0422 888888  
e-mail: info@ar.it  
web: www.ar.it

PROGETTAZIONE ARCHITETTONICA  
DOTT. ING. LUIGI PAOLINO (mandatario)

PROGETTAZIONE STRUTTURALE E IMPIANTI  
DOTT. ING. MARCO CAGELLI (mandatario)

GOVERNAMENTO SICUREZZA IN FASE DI PROGETTAZIONE  
DOTT. ING. MARCO CAGELLI

ARCH. MARCO FERRARI (mandatario)  
20087 VERONA (VI), VIA SANTE' 15/A/1

GEOL. ALBERTO VENEGONI (mandatario)  
20025 CERRO MADONNE (MI), VIA PERINO MACCA, 11