


VIA OMODEI TRATTO OVEST

VIA OMODEI TRATTO EST

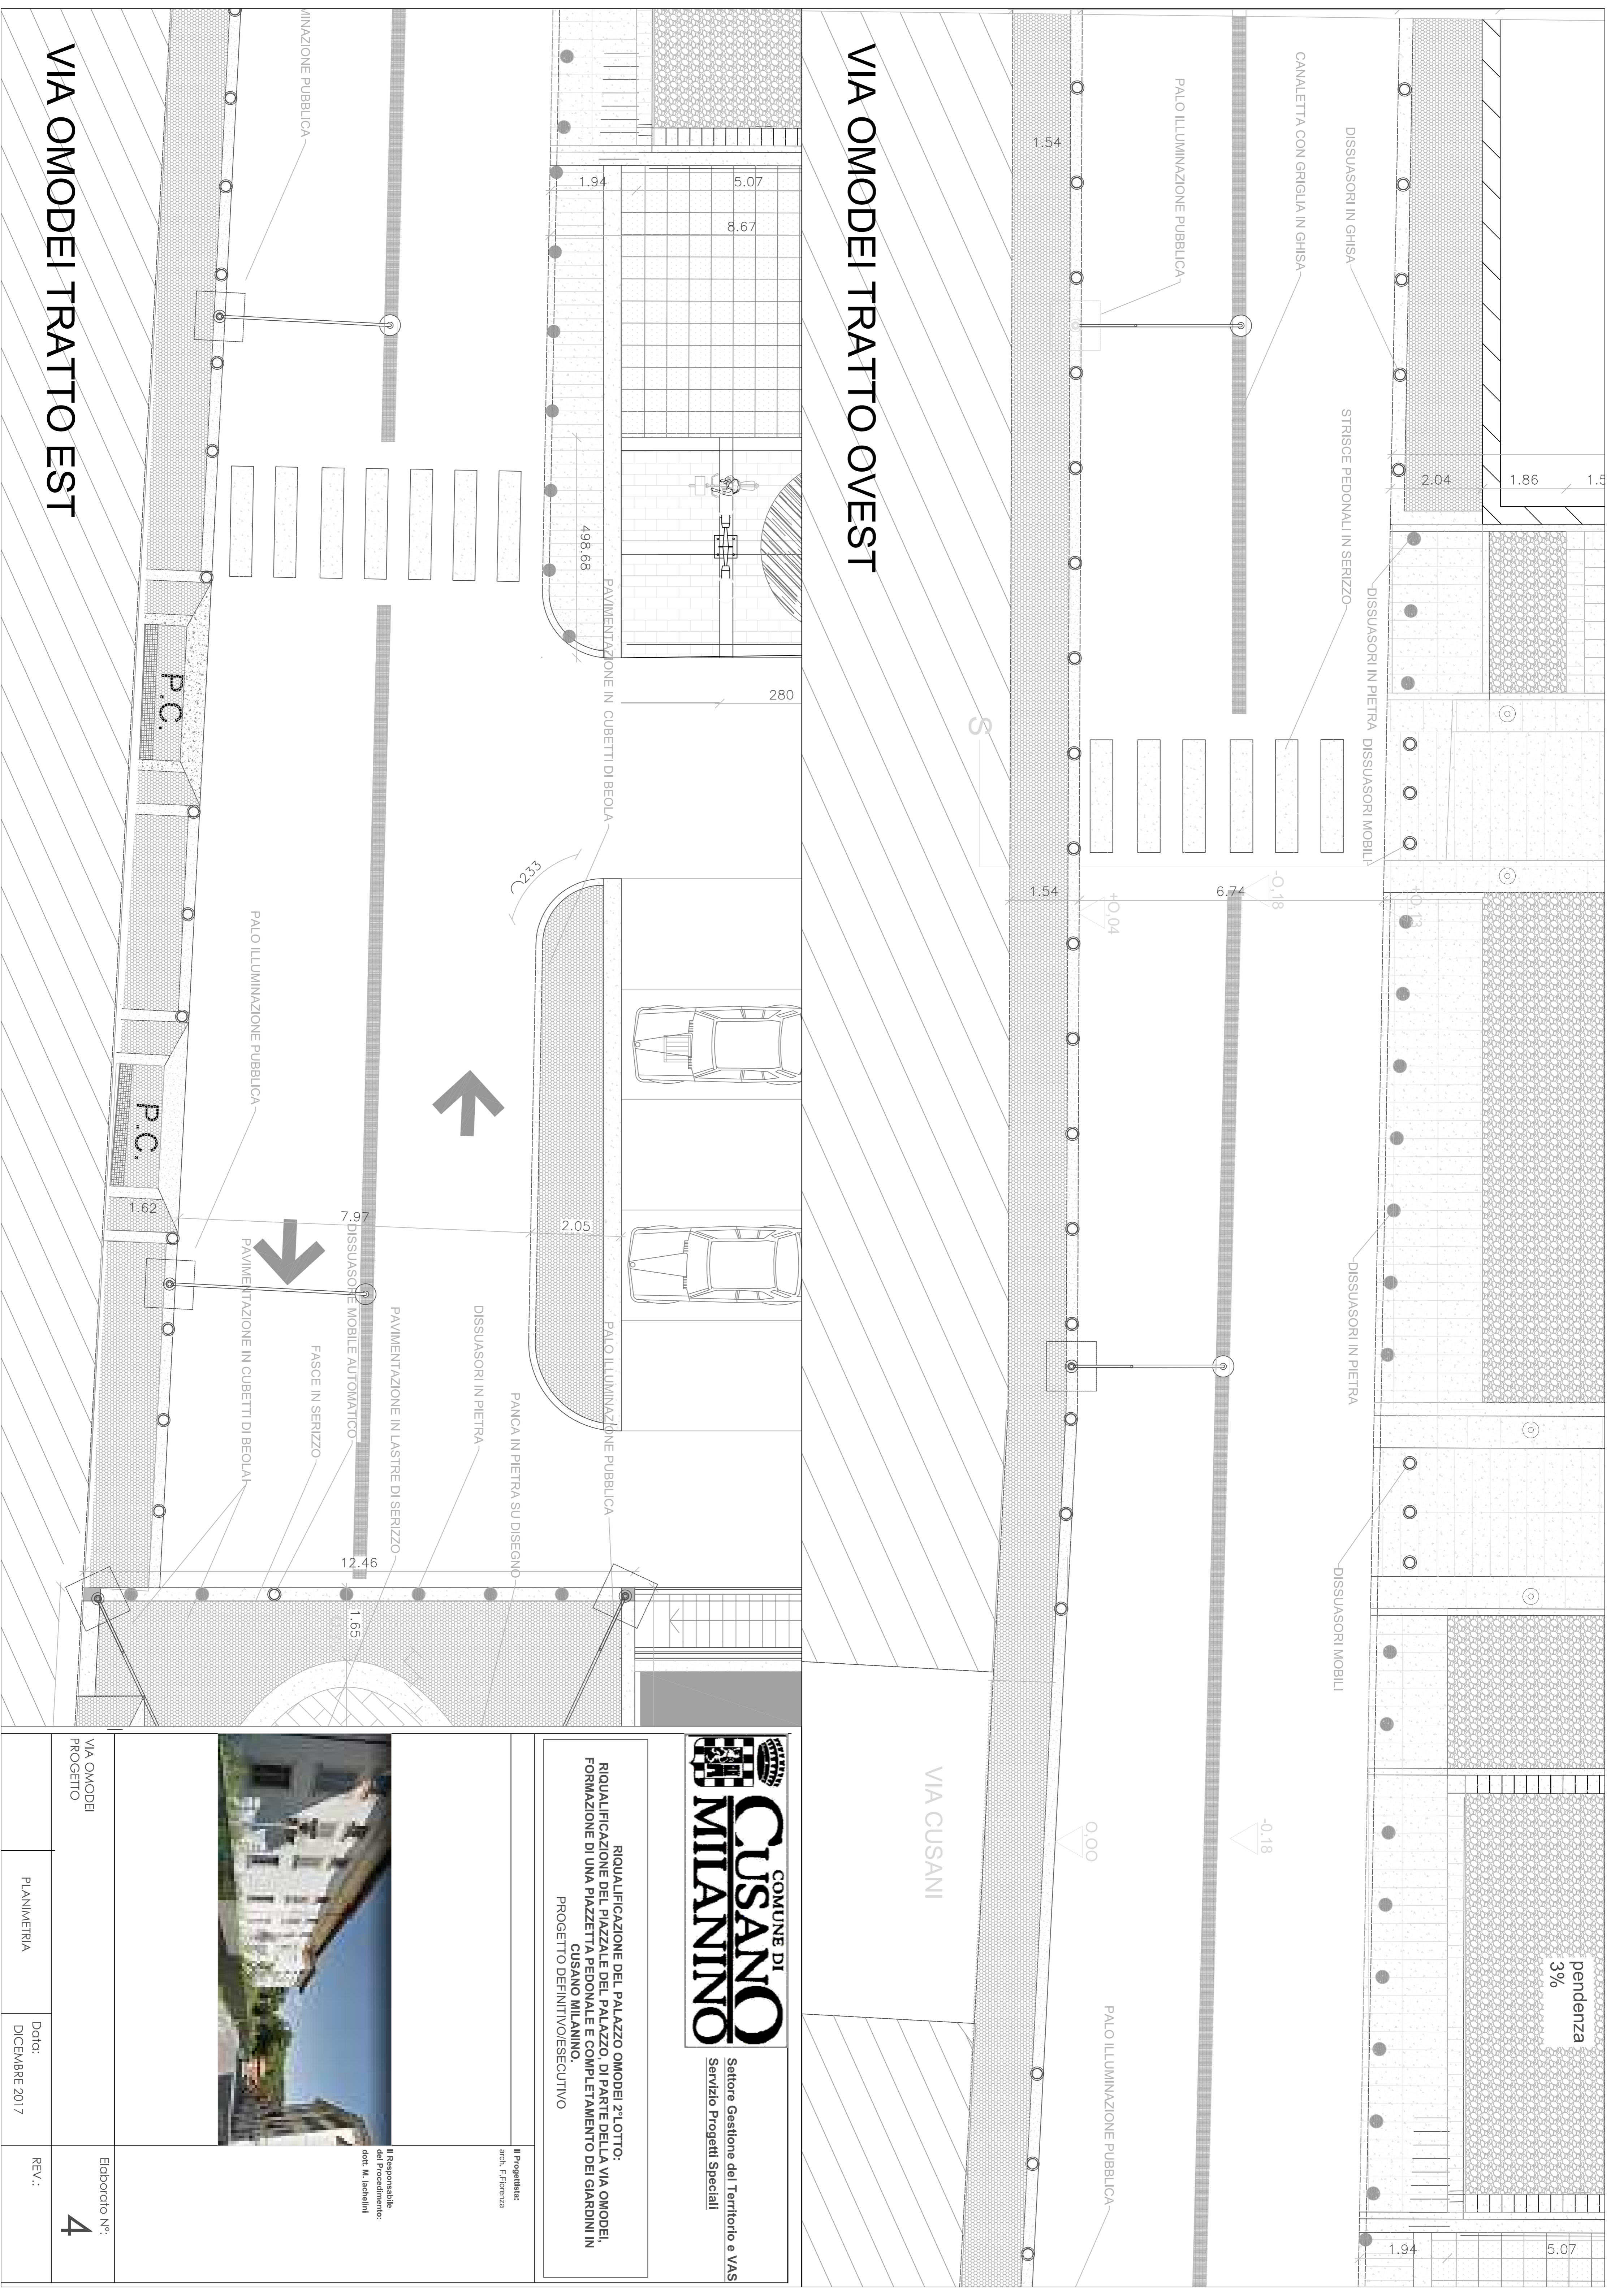

Settore Gestione del Territorio e VAS
Servizio Progetti Speciali

RIQUALIFICAZIONE DEL PALAZZO OMODEI 2° LOTTO:
FORMAZIONE DEL PIAZZALE PEDONALE E COMPLETAMENTO DEI GIARDINI IN
CUSANO MILANINO.
PROGETTO DEFINITIVO/ESECUTIVO

Il Progettista:
arch. F. Fiorenza



Il Responsabile
del Procedimento:
dott. M. Inghelini

VIA OMODEI
PROGETTO

PLANIMETRIA

Data:
DICEMBRE 2017

Elaborato N°:
4

REV.: